
04002200103050008



ΕΦΗΜΕΡΙΣ ΤΗΣ ΚΥΒΕΡΝΗΣΕΩΣ

ΤΗΣ ΕΛΛΗΝΙΚΗΣ ΔΗΜΟΚΡΑΤΙΑΣ

ΤΕΥΧΟΣ ΤΕΤΑΡΤΟ Αρ. Φύλλου 220

1 Μαρτίου 2005

ΑΠΟΦΑΣΕΙΣ

Αριθ. 1348

Καθορισμός ορίων αιγιαλού και παραλίας στη θέση Φώκι Δ.Δ. Φισκάρδου Δήμου Ερίσου Ν. Κεφαλληνίας.

Ο ΓΕΝΙΚΟΣ ΓΡΑΜΜΑΤΕΑΣ
ΠΕΡΙΦΕΡΕΙΑΣ ΙΟΝΙΩΝ ΝΗΣΩΝ

Έχοντας υπόψη:

1. Τις διατάξεις του Ν. 2971/2001 (ΦΕΚ 285/τ.Α/ 19.12.2001) «Περί αιγιαλού και παραλίας».

2. Τις διατάξεις του Ν.Δ 439/1970 «περί συμπληρώσεως των διατάξεων περί αιγιαλού».

3. Τις διατάξεις του Ν. 3200/1955 «περί δ/κής αποκέντρωσης» όπως αυτές τροποποιήθηκαν και ισχύουν σήμερα με τα Ν.Δ. 532/1970, Β.Δ. 704/1970, Β.Δ. 705/1970, Β.Δ. 192/1972, Π.Δ. 71/1984, Π.Δ. 347/1986, Ν. 2026/1992 και Π.Δ. 97/1993.

4. Τις διατάξεις του άρθρου 19 παράγρ. 5 Ν. 2344/1995, του άρθρου 52 παρ.6 Ν. 2218/1994, του άρθρου 4 παρ. 7 του Ν. 2240/1994, δυνάμει των οποίων αρμοδιότητες του Υπουργείου Οικονομικών που είχαν μεταβιβασθεί στους Νομάρχες, ανήκουν στον Περιφερειακό Δ/ντή, σε συνδυασμό με αυτές του άρθρου 14 παρ. 2 του Ν.2399/1996 με τις οποίες προβλέπεται η κατάργηση των θέσεων των Περ/κών Δ/ντών, οι αρμοδιότητες πλέον του οποίου περιήλθαν στο Γενικό Γραμματέα της Περιφέρειας και ασκούνται από τον αναπληρωτή Περ/κό Δ/ντή.

5. Τις διατάξεις του τέταρτου εδαφίου της παρ. 2 του άρθρου 1 και της παρ. 6 του ιδίου άρθρου του Ν. 2503/ 1997 «Διοίκηση, οργάνωση στελέχωση της Περιφέρειας, ρύθμιση θεμάτων για την Τοπική Αυτοδιοίκηση και άλλες διατάξεις» (ΦΕΚ 107/Α), σύμφωνα με τις οποίες οι Περιφερειακές Υπηρεσίες του Υπουργείου Οικονομικών, που συγκροτούσαν την Περιφερειακή Διοίκηση του Νόμου ή της Νομαρχίας, δεν υπήχθησαν στην ενιαία οργανική μονάδα της Περιφέρειας, ούτε καταργήθηκαν αλλά αποτελούν από 1.9.1997, Υπηρεσίες του Υπουργείου Οικονομικών.

6. Το υπ' αρίθμ. 28979/31.7.1997 έγγραφο της Δ/νσης Διοίκησης του Υπουργείου Εσωτερικών, Δημ. Διοίκησης και Αποκέντρωσης, σύμφωνα με το οποίο οι αρμοδιότητες του Γενικού Γραμματέα της Περιφέρειας σε θέματα Υπηρεσιών του Υπουργείου Οικονομικών, μεταφέρονται από 1.9.1997 στον Υπουργό Οικονομικών.

7. Την υπ' αριθμ. 14650/ΔΙΟΕ85/17.3.2004 (ΦΕΚ 519 τ.Β΄/17.3.2004) κοινή απόφαση των Πρωθυπουργού και Υπουργού Οικονομικών, περί καθορισμού αρμοδιοτήτων του Υφυπουργού Οικονομίας και Οικονομικών.

8. Τις διατάξεις της παρ. 21 του άρθρου 46 του Ν. 3220/2004 (ΦΕΚ 15/τ.Α΄/28.1.2004 «Μεταβίβαση αρμοδιοτήτων του Υπουργού Οικονομίας και Οικονομικών στον Γεν. Γραμματέα της Περιφέρειας.»

9. Το υπ' αριθμ. 1030067/296/Α0006/7.4.2004 έγγραφο της Δ/νσης Οργάνωσης της Γενικής Δ/νσης Διοικητικής Υποστήριξης του Υπουργείου Οικονομίας και Οικονομικών «Διευκρινίσεις για τις αρμοδιότητες των Υφυπουργών Οικονομίας και Οικονομικών που περιέχονται από 10.4.2004 στους Γεν. Γραμματείς Περιφερειών».

10. Την από 27.1.2004 έκθεση της επιτροπής καθορισμού των ορίων αιγιαλού, παραλίας στη θέση «Φώκι» ΔΔ Φισκάρδου, Δήμου Ερίσου Ν. Κεφαλληνίας και το από Οκτωβρίου 2003 τοπογραφικό υψομετρικό διάγραμμα, κλίμακας 1/500 το οποίο έχει συνταχθεί από τον τοπογράφο μηχ/κο Κουβά Νίκο σε δύο (2) πινακίδες, ελέγχθηκε ως προς την ακρίβεια της αποτύπωσης από τον πολιτικό μηχ/κο Ανδρονίκου Δημήτριο υπάλληλο ΤΥΔΚ στις 30.10.2003 και θεωρήθηκε την ίδια ημερομηνία από τον Μπάρκα Ιωάννη πολ-μηχ. Προϊστάμενο ΤΥΔΚ Ν. Κεφαλληνίας.

11. Το υπ' αριθμ. 544.5/938/04/13.9.2004 έγγραφο του Γενικού Επιτελείου Ναυτικού, αποφασίζουμε:

Επικυρώνουμε την από 27.1.2004 έκθεση της κατά το άρθρο 3 του Ν. 2971/2001 αρμόδιας Επιτροπής περί χάραξης των ορίων αιγιαλού παραλίας στη Φώκι» ΔΔ Φισκάρδου, Δήμου Ερίσου Ν. Κεφαλληνίας καθώς επίσης και το από τον Οκτώβριο του 2003 τοπογραφικό υψομετρικό διάγραμμα, κλίμακας 1: 500 το οποίο έχει συνταχθεί από τον τοπογράφο μηχ/κο Κουβά Νίκο σε δύο (2) πινακίδες, ελέγχθηκε ως προς την ακρίβεια της αποτύπωσης από τον πολιτικό μηχ/κο Ανδρονίκου Δημήτριο υπάλληλο ΤΥΔΚ στις 30.10.2003 και θεωρήθηκε την ίδια ημερομηνία από τον Μπάρκα Ιωάννη πολ. μηχ. Προϊστάμενο ΤΥΔΚ Ν. Κεφαλληνίας. Στο τοπογραφικό αυτό διάγραμμα καθορίστηκε η οριογραμμή του αιγιαλού με κόκκινη συνεχή πολυγωνική γραμμή με στοιχεία Α1, Α2, ..., Α27, Α28

Η οριογραμμή της παραλίας με κίτρινη συνεχή πολυγωνική γραμμή, με στοιχεία Π1, Π2, ...,Π36,Π37.

Αποφαίνεται ότι δεν υφίσταται παλαιός αιγιαλός.

Η ζώνη παραλίας έχει πλάτος 15 μ για να εξυπηρετούνται οι σκοποί του άρθρου 1 παρ. 2 του Ν. 2971/2001 εκτός από τα σημεία που βρίσκονται εντός ορίων οικισμού, όπου η οριογραμμή της παραλίας συμπίπτει με την εγκεκριμένη από τη ΔΙΠΕΧΩ Περιφέρειας Ιόνιων Νησιών (2391/17.2.2004) γραμμή δόμησης, σύμφωνα με την παρ. 5 του άρθρου 7 του Ν. 2971/2001.

Εντός των ορίων του αιγιαλού υπάρχουν κατασκευές. Εντός της ζώνης παραλίας υπάρχουν κατασκευές που δεν εξαιρούνται.

Η παρούσα απόφαση μαζί με την έκθεση της Επιτροπής και το τοπογραφικό διάγραμμα, να δημοσιευθούν στην Εφημερίδα της Κυβερνήσεως.

Κέρκυρα, 10 Φεβρουαρίου 2005
Ο Γενικός Γραμματέας Περιφέρειας
ΣΩΤΗΡΙΟΣ Θ. ΒΟΣΔΟΥ

ΕΚΘΕΣΗ
ΕΠΙΤΡΟΠΗΣ ΚΑΘΟΡΙΣΜΟΥ
ΤΩΝ ΟΡΙΩΝ ΑΙΓΙΑΛΟΥ ΚΑΙ ΠΑΡΑΛΙΑΣ
Άρθρου 3 του Ν. 2971/2001 που συγκροτήθηκε
με την αριθμ. 882/22.4.2002
απόφαση Οικονομικής Επιθεώρησης Ιονίων Νήσων.

Καθορισμός, για πρώτη φορά, των ορίων αιγιαλού και παραλίας στη θέση «Φώκι» ΔΔ Φισκάρδου, Δήμου Ερίσου, του Ν. Κεφαλληνίας

Στο Αργοστόλι σήμερα την 27.1.2004 ημέρα Τρίτη οι υπογεγραμμένοι:

1. Τζανετάτος Γεράσιμος, αναπλ. Προϊστάμένος Κτηματικής Υπηρεσίας ως Πρόεδρος, του τακτικού κωλυομένου λόγω υπηρεσιακών αναγκών

2. Μπάρκας Ιωάννης, πολ-μηχ. προϊστάμενος ΤΥΔΚ Ν. Κεφαλληνίας ως μέλος

3. Καλιτσουνάκης Γεώργιος αναπλ. Λιμενάρχης Κεφαλληνίας ως μέλος, του τακτικού κωλυομένου λόγω υπηρεσιακών αναγκών

4. Θεοπεφτάτου Αφροδίτη προϊσταμένη Δ/νσης Πολεοδομίας Νομ. Αυτ. Κεφαλληνίας ως μέλος

5. Μάης Χρήστος αναπλ. Δ/ντής Χωροταξίας και Περιβαλλοντος Γ.Γ. Περιφέρειας Ιονίων Νήσων και η γραμματέας της επιτροπής Γιαννάκη Ροζαλία

αποτελούντες την Επιτροπή καθορισμού ορίων αιγιαλού και παραλίας,

ΛΑΒΟΝΤΕΣ ΥΠ' ΟΨΗ

1. Την από 5.11.2003 αίτηση του Δήμου Ερίσου φερόμενου ιδιοκτήτη παραθαλάσσιας έκτασης στη θέση «Φώκι» ΔΔ Φισκάρδου, Δήμου Ερίσου, του Ν. Κεφαλληνίας με την οποία ζητείται ο καθορισμός των ορίων του αιγιαλού στη θέση αυτή.

2. Τα συνταχθέντα από τον τοπογράφο μηχ/κό Κουβά Νίκο τον Οκτώβριο του 2003 τοπογραφικά και υψομετρικά διαγράμματα της παραπάνω περιοχής σε δύο (2) πινακίδες με κλίμακα 1:500 ελεγμένα για την ακρίβεια της αποτύπωσης από τον πολιτικό μηχ/κο Ανδρονίκου Δημήτριο στις 30.10.2003 και θεωρημένα από τον προϊστάμενο της ΤΥΔΚ Ν. Κεφαλληνίας την ίδια ημερομηνία όπως ορίζουν οι διατάξεις του άρθρου 4 του Ν. 2971/2001.

3. Τις διατάξεις του Α.Ν. 2344/1940 όπως τροποποιήθηκε και συμπληρώθηκε μεταγενέστερα, καθώς και την σχετική με αυτόν Δικαστηριακή και Διοικητική Νομολογία.

4. Τις διατάξεις του Ν. 2971/2001 «Αιγιαλός παραλία και άλλες διατάξεις».

5. Την αντίληψη που δημιουργήθηκε, κατά την επιτόπια μετάβασή μας στην παραπάνω θέση σχετικά με το πλάτος της βρεχόμενης από το χειμέριο κύμα ξηράς με τα λοιπά συναφή στοιχεία.

Ήτοι:

α) την γεωμορφολογία του εδάφους και πιο αναλυτικά ότι:

Η μορφολογία της ακτής συνίσταται από βραχώδες πρανές με απότομη κλίση και ύψος στέψης από 3 έως 7 μέτρα. Στο τμήμα μεταξύ των σημείων Α3 και Α6 της οριογραμμής του αιγιαλού η ακτή συνίσταται από αμμώδη έκταση πλάτους 15 μέτρων.

Το φυσικό όριο βλάστησης συνίσταται σε άλλα τμήματα από θαμνώδη φυσική βλάστηση (κυρίως σκίνα και πουρνάρια) και σε άλλα από κωνοφόρα δέντρα

Της ακτής συνέχονται εκτάσεις λοφώδεις με έδαφος γαιώδες και βλάστηση δενδρώδη (κωνοφόρα, ελαιόδεντρα) και θαμνώδη, ενώ υπάρχουν και τμήματα δομημένα, εντός οικισμού.

β) δεν εντοπίστηκαν παράκτιοι φυσικοί πόροι αξιοποιήσιμοι

γ) η περιοχή προσβάλλεται από, Α, ΒΑ, ΝΑ ανέμους έντασης έως 9 Beaufort.

δ) τη μορφολογία του πυθμένα ο οποίος έχει βραχώδη σύσταση και απότομες κλίσεις κοντά στην ακτή.

ε) πρόκειται για ακτή με μικρό ανάπτυγμα πελάγους.

στ) εντός του αιγιαλού υπάρχουν τμήματα μαντρών που δεν υφίστανται νομίμως.

ζ) η περιοχή έχει χαρακτηρισθεί τοπίο ιδιαίτερου φυσικού κάλλους με την υπ' αριθμ. ΥΠΠΕ/ΓΔΠΑ/ΥΑΠΑ/ΔΙΛΑΠ/Γ/274/20918/23.3.1982 (ΦΕΚ 305Β΄/26.5.1982) απόφαση Υπ. Πολιτισμού και Επιστημών.

η) αν και δεν υπάρχουν καταγεγραμμένα Δημόσια Κτήματα διαχειριζόμενα από το Υπουργείο Οικονομίας και Οικονομικών, συνεχόμενα του αιγιαλού, το Δημόσιο επιφυλάσσεται παντός δικαιώματός του

θ) δεν υφίσταται Κτηματολόγιο

ι) η περιοχή ανήκει στο Δίκτυο Natura 2000 (GR2220004)

6. Την ύπαρξη προς βορά καθορισμού ορίων αιγιαλού και παραλίας (θέση «από αρχαιολογικό χώρο ως Καμινάκια» Φισκάρδου δήμου Ερίσου απόφαση Υφ. Οικονομίας & Οικονομικών 1070448/6236/Β0010/8.8.2003 ΦΕΚ 912/δ/26.8.2003)

7. Το υπ' αριθμόν 544.5/938/04/13.9.2004 έγγραφο ΓΕΝ, αποφασίζουμε:

1. Καθορίζουμε στο πιο πάνω τοπογραφικό διάγραμμα:

α) Την οριογραμμή του αιγιαλού με ερυθρή συνεχή πολυγωνική γραμμή Α1, Α2,. ., Α27, Α28, της οποίας οι κορυφές είναι εξαρτημένες απο το κρατικό τριγωνομετρικό δίκτυο.

β) Την οριογραμμή της παραλίας με κίτρινη συνεχή πολυγωνική γραμμή Π1,Π2,Π3,..., Π36, Π37 της οποίας οι κορυφές είναι εξαρτημένες από το κρατικό τριγωνομετρικό δίκτυο.

2. Καθορίζουμε την ζώνη παραλίας σε πλάτος 15 μ. ενιαία παράλληλα προς την γραμμή αιγιαλού για να εξυπηρετηθούν οι σκοποί της παραγ. 2 του άρθρου 1 του Ν. 2971/2001, εκτός από τα σημεία που βρίσκονται εντός ορίων οικισμού, διότι η οριογραμμή της παραλίας δεν μπορεί να υπερβεί τη γραμμή δόμησης, σύμφωνα με την § 5 του άρθρου 7 του Ν. 2971/2001.

Στην ζώνη του αιγιαλού υπάρχουν κατασκευές που δεν εξαιρούνται.


Στην ζώνη παραλίας υπάρχουν κατασκευές που δεν εξαιρούνται.

3. Δεν διακρίνονται ίχνη παλαιού αιγιαλού.

Η Επιτροπή
Ο Πρόεδρος
ΓΕΡΑΣΙΜΟΣ Δ. ΤΖΑΝΕΤΑΤΟΣ


Τα Μέλη

Ι. ΜΠΑΡΚΑΣ	Γ. ΚΑΛΙΤΣΟΥΝΑΚΗΣ
ΑΦΡ. ΘΕΟΠΕΦΤΑΤΟΥ	ΧΡΗΣΤΟΣ ΜΑΗΣ

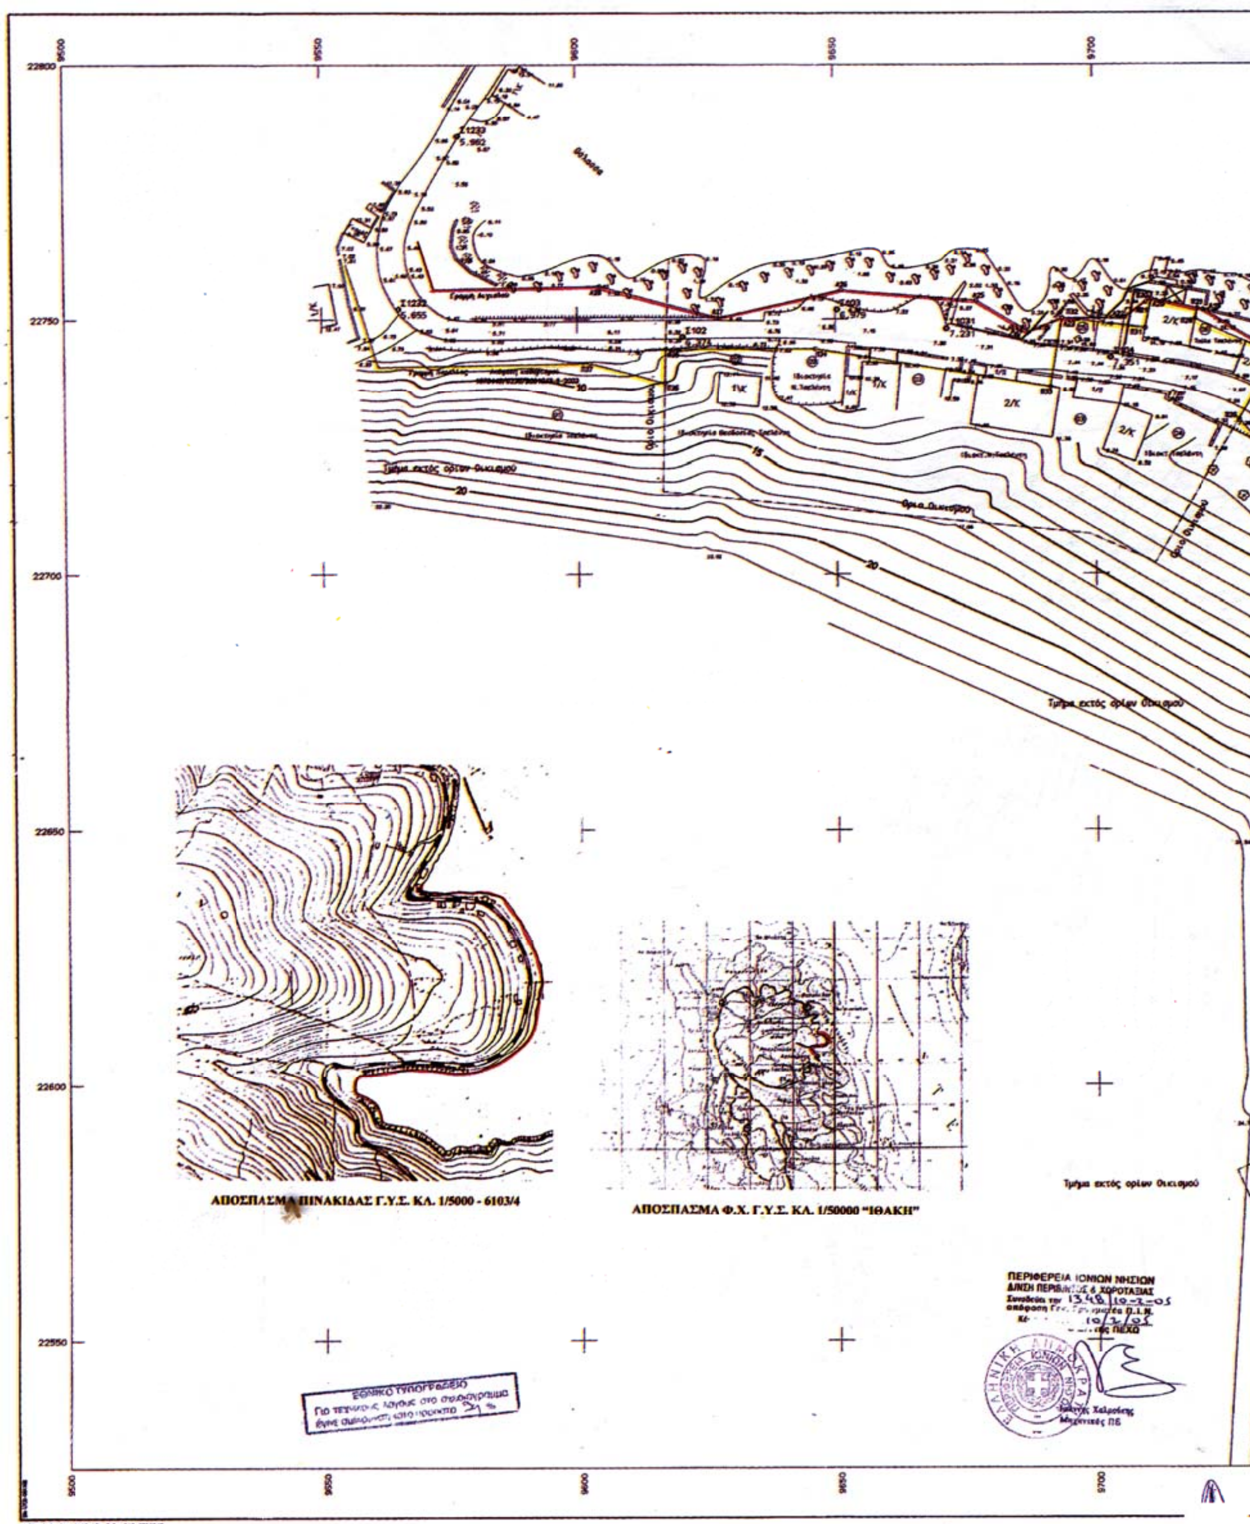

ΑΠΟΣΠΑΣΜΑ ΠΙΝΑΚΙΔΑΣ Γ.Υ.Σ. ΚΛ. 1/5000 - 6103/4

ΑΠΟΣΠΑΣΜΑ Φ.Χ. Γ.Υ.Σ. ΚΛ. 1/50000 "ΙΘΑΚΗ"

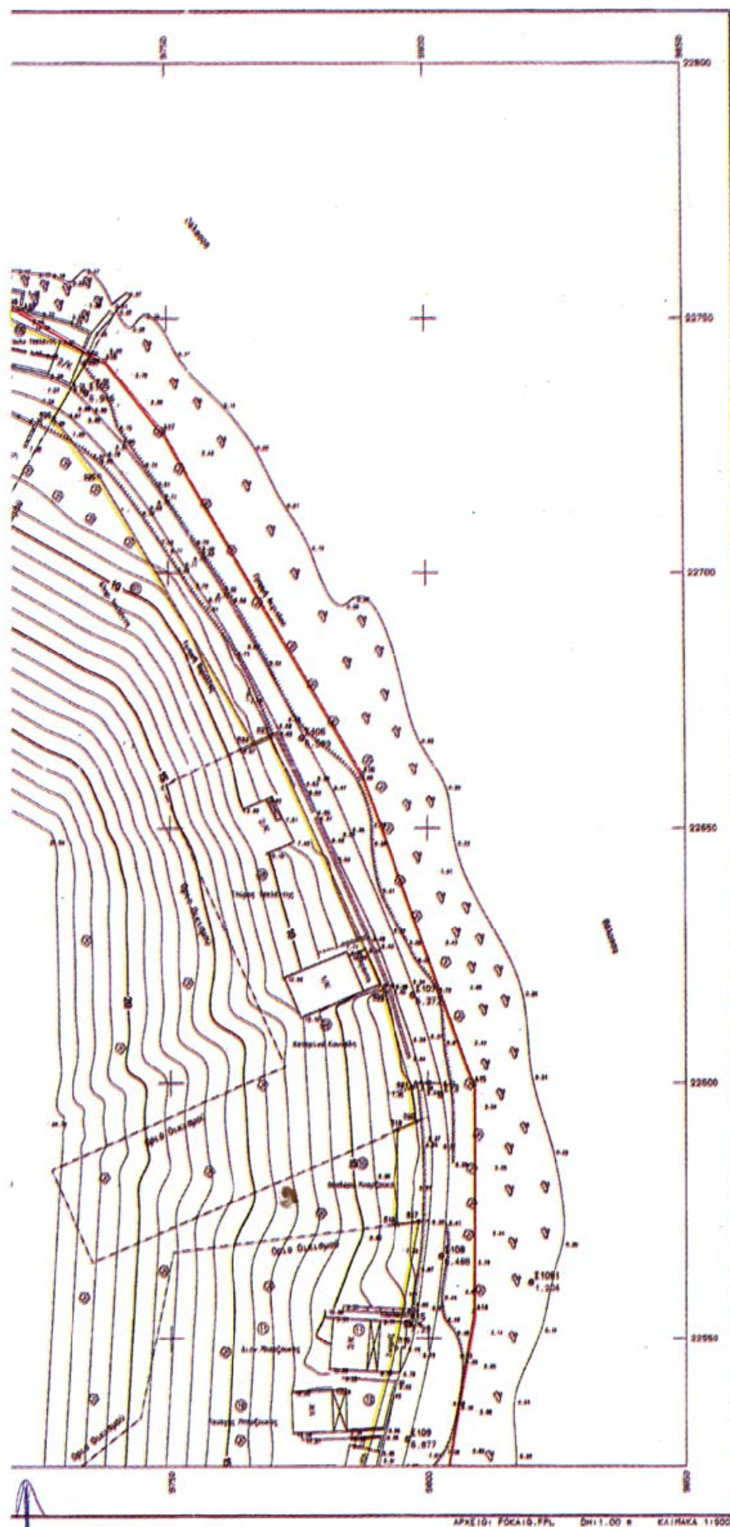

ΣΥΝΤΕΤΑΓΜΕΝΕΣ ΟΡΙΩΝ

ΣΗΜΕΙΟ	X	Y	ΣΗΜΕΙΟ	X	Y	ΣΗΜΕΙΟ	X	Y
Β1	[illegible]	[illegible]	Β2	[illegible]	[illegible]	Β3	[illegible]	[illegible]
Β4	[illegible]	[illegible]	Β5	[illegible]	[illegible]	Β6	[illegible]	[illegible]
Β7	[illegible]	[illegible]	Β8	[illegible]	[illegible]	Β9	[illegible]	[illegible]
Β10	[illegible]	[illegible]	Β11	[illegible]	[illegible]	Β12	[illegible]	[illegible]
Β13	[illegible]	[illegible]	Β14	[illegible]	[illegible]	Β15	[illegible]	[illegible]
Β16	[illegible]	[illegible]	Β17	[illegible]	[illegible]	Β18	[illegible]	[illegible]
Β19	[illegible]	[illegible]	Β20	[illegible]	[illegible]	Β21	[illegible]	[illegible]
Β22	[illegible]	[illegible]	Β23	[illegible]	[illegible]	Β24	[illegible]	[illegible]
Β25	[illegible]	[illegible]	Β26	[illegible]	[illegible]	Β27	[illegible]	[illegible]
Β28	[illegible]	[illegible]	Β29	[illegible]	[illegible]	Β30	[illegible]	[illegible]
Β31	[illegible]	[illegible]	Β32	[illegible]	[illegible]	Β33	[illegible]	[illegible]
Β34	[illegible]	[illegible]	Β35	[illegible]	[illegible]	Β36	[illegible]	[illegible]
Β37	[illegible]	[illegible]	Α1	[illegible]	[illegible]	Α2	[illegible]	[illegible]
Α3	[illegible]	[illegible]	Α4	[illegible]	[illegible]	Α5	[illegible]	[illegible]
Α6	[illegible]	[illegible]	Α7	[illegible]	[illegible]	Α8	[illegible]	[illegible]
Α9	[illegible]	[illegible]	Α10	[illegible]	[illegible]	Α11	[illegible]	[illegible]
Α12	[illegible]	[illegible]	Α13	[illegible]	[illegible]	Α14	[illegible]	[illegible]
Α15	[illegible]	[illegible]	Α16	[illegible]	[illegible]	Α17	[illegible]	[illegible]
Α18	[illegible]	[illegible]	Α19	[illegible]	[illegible]	Α20	[illegible]	[illegible]
Α21	[illegible]	[illegible]	Α22	[illegible]	[illegible]	Α23	[illegible]	[illegible]
Α24	[illegible]	[illegible]	Α25	[illegible]	[illegible]	Α26	[illegible]	[illegible]
Α27	[illegible]	[illegible]	Α28	[illegible]	[illegible]			

Η γραμμή δόμησης έχει εγκριθεί από τη ΔΙΠΕΧΩ Περιφέρειας Ιονίων Νήσων στις 17/2/2004 (σχετικό το συνοδευτικό 2391/17-2-2004)

Θεωρήθηκε ως προς τη γραμμή δόμησης
Κεφαλονιά 9/2/04
Ο δ/ντής ΠΕΧΩ



ΣΥΜΒΟΛΙΣΜΟΙ

- Τριγωνομετρικό
- Στάση
- Μανδρότοιχος με συρματόπλεγμα
- Βράχος
- Αμμοχαλικώδες έδαφος
- Θάμνος
- Στύλος ΔΕΗ
- Στύλος ΟΤΕ
- Reper
- Κυνοφόρο
- Ελιά
- Διπλή γραμμή
- Φυσικό πρανές
- Μικρό φυσικό πρανές
- Συρματόπλεγμα
- Όριο
- Ξερολιθιά
- Μανδρότοιχος με κάγκελο
- Μανδρότοιχος

ΥΠΟΥΡΓΕΙΟ ΟΙΚΟΝΟΜΙΚΩΝ
ΚΤΗΜΑΤΙΚΗ ΥΠΗΡΕΣΙΑ

ΤΟΠΟΓΡΑΦΙΚΟ ΔΙΑΓΡΑΜΜΑ
ΚΑΘΟΡΙΣΜΟΥ ΟΡΙΩΝ ΑΙΓΙΑΛΟΥ-ΠΑΡΑΛΙΑΣ

ΔΗΜΟΣ ΕΡΙΣΟΥ
ΝΟΜΟΣ ΚΕΦΑΛΛΗΝΙΑΣ

ΑΝΑΔΟΧΟΣ ΜΕΛΕΤΗΤΗΣ: ΝΙΚΟΣ ΚΟΥΒΑΣ, ΤΟΠΟΓΡΑΦΟΣ ΜΗΧΑΝΙΚΟΣ

ΥΠΟΓΡΑΦΗ - ΣΦΡΑΓΙΔΑ:
ΝΙΚΟΣ Γ. ΚΟΥΒΑΣ
ΤΟΠΟΓΡΑΦΟΣ ΜΗΧΑΝΙΚΟΣ Ε.Μ.Π.
ΑΡΙΘΜΟΣ ΜΗΤΡΩΟΥ Τ.Ε.Ε. 75652
Δ.Ο.Υ. ΧΑΛΑΝΔΡΙΟΥ - Α.Φ.Μ. 103626109
ΥΠΑΤΗΣ 38 - ΧΑΛΑΝΔΡΙ - ΤΗΛ. 6711636

Ο ΣΥΝΤΑΞΑΣ: ΝΙΚΟΣ ΚΟΥΒΑΣ, ΤΟΠΟΓΡΑΦΟΣ ΜΗΧΑΝΙΚΟΣ
ΗΜΕΡΟΜΗΝΙΑ ΣΥΝΤΑΞΗΣ: ΟΚΤΩΒΡΙΟΣ 2003
ΥΠΟΓΡΑΦΗ

ΥΠΟΜΝΗΜΑ ΕΠΙΤΡΟΠΗΣ ΚΑΘΟΡΙΣΜΟΥ ΟΡΙΩΝ ΑΙΓΙΑΛΟΥ - ΠΑΡΑΛΙΑΣ

1. Η καθορισθείσα οριογραμμή αιγιαλού αποτελεί το όριο των μεγίστων πλην συνήθων αναβάσεων του κύματος.


ΑΡΓΟΣΤΟΛΙ, 27-1-2004


Η ΕΠΙΤΡΟΠΗ
Ο ΠΡΟΕΔΡΟΣ
ΤΑ ΜΕΛΗ

ΕΛΕΓΧΘΗΚΕ — ΗΜΕΡΟΜΗΝΙΑ: 30-10-2003
ΘΕΩΡΗΘΗΚΕ — 30-10-2003
ΠΡΟΙΣΤΑΜΕΝΟΣ Τ.Υ.Δ.Κ.


ΤΡΙΓΩΝΟΜΕΤΡΙΚΗ ΕΞΑΡΤΗΣΗ: ΚΡΑΤΙΚΟ ΔΙΚΤΥΟ Γ.Υ.Σ.
ΥΨΟΜΕΤΡΙΚΗ ΑΦΕΤΗΡΙΑ
ΜΕΘΟΔΟΣ ΑΠΟΤΥΠΩΣΗΣ: ΤΟΠΟΓΡΑΦΙΚΗ ΑΠΟΤΥΠΩΣΗ
ΧΡΟΝΟΛΟΓΙΑ ΑΠΟΤΥΠΩΣΗΣ: ΟΚΤΩΒΡΙΟΣ 2003

ΚΛΙΜΑΚΑ: 1:500
ΑΡΙΘΜΟΣ ΣΧΕΔΙΟΥ: Τ1
ΙΣΟΫΨΕΙΣ: ΙΣΟΔΙΑΣΤΑΣΗ 1.00 μ.

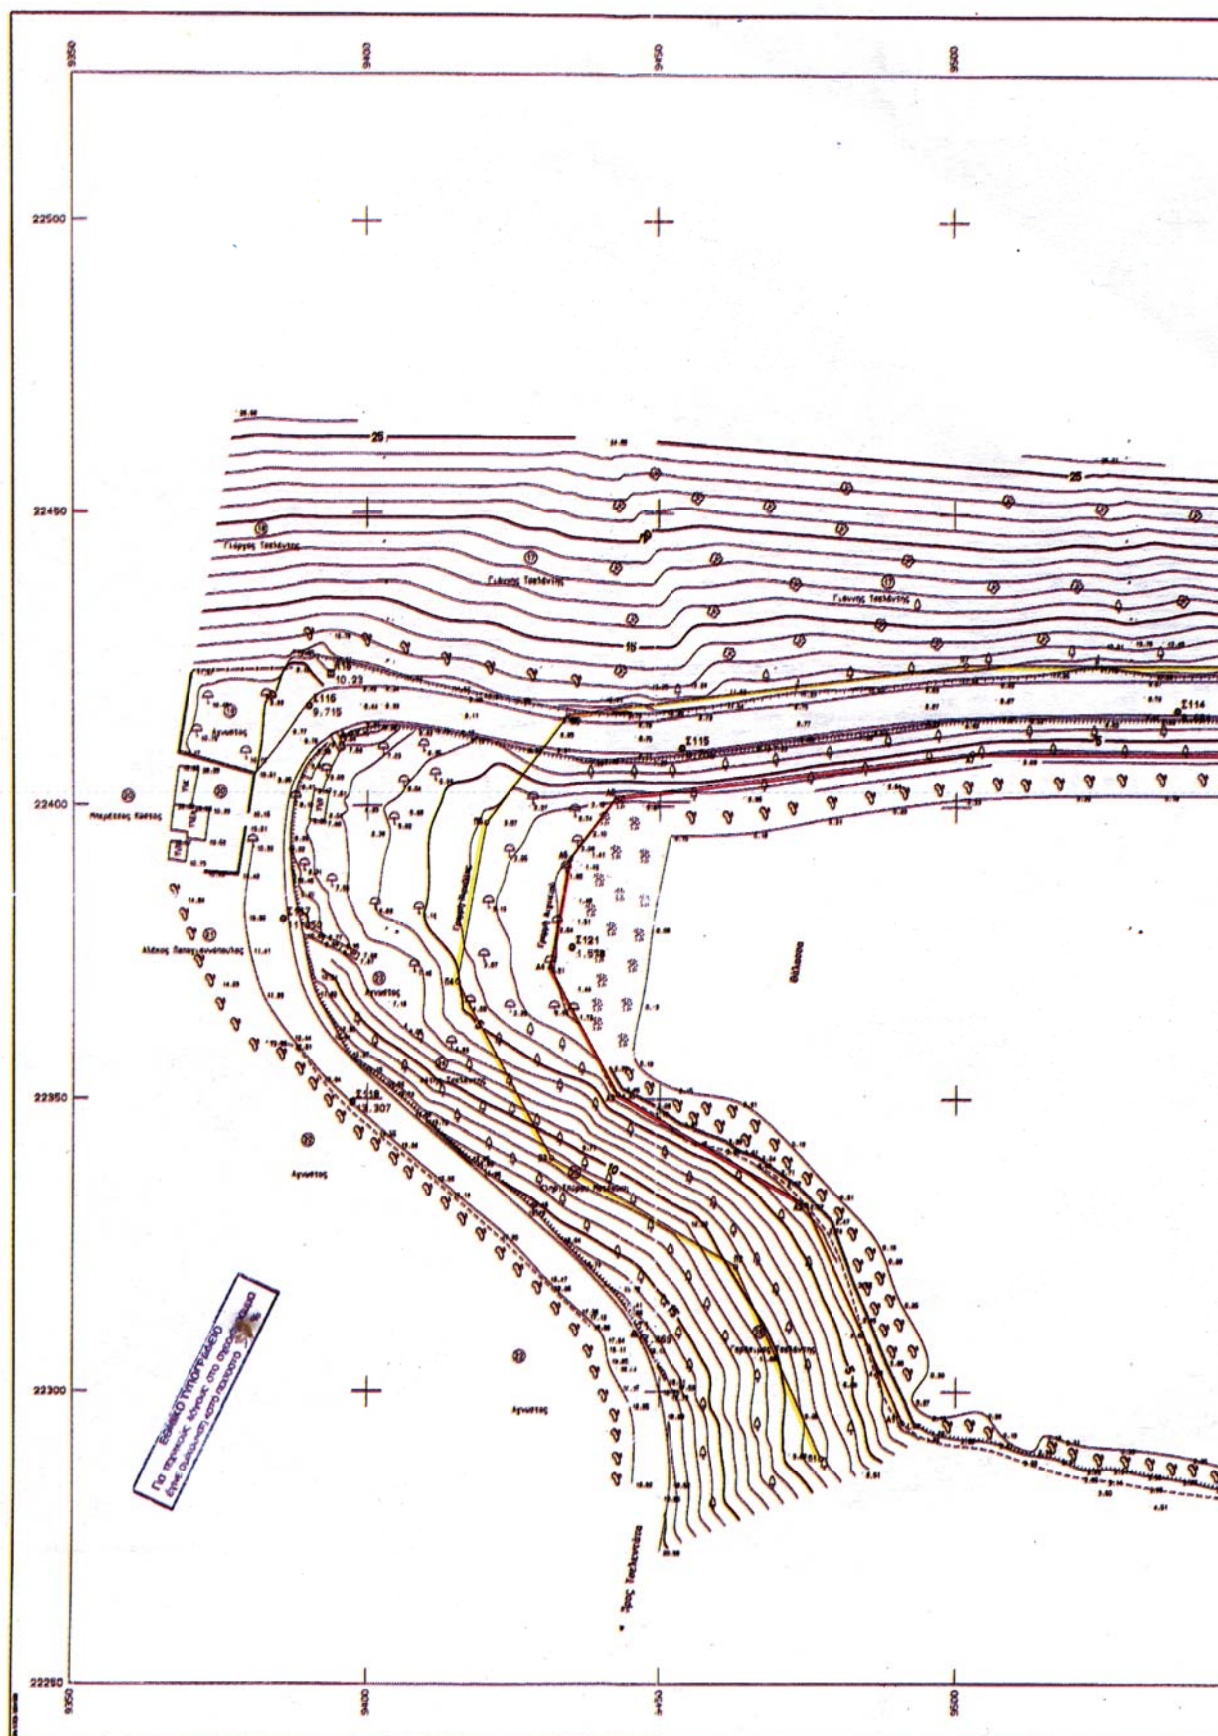
9350
9400
9450
9500
22500
22400
22350
22300
25
15
Σ115
Σ114
Σ121
1.928
Σ116
9.715
10.23
Σ118
Αγνωστος

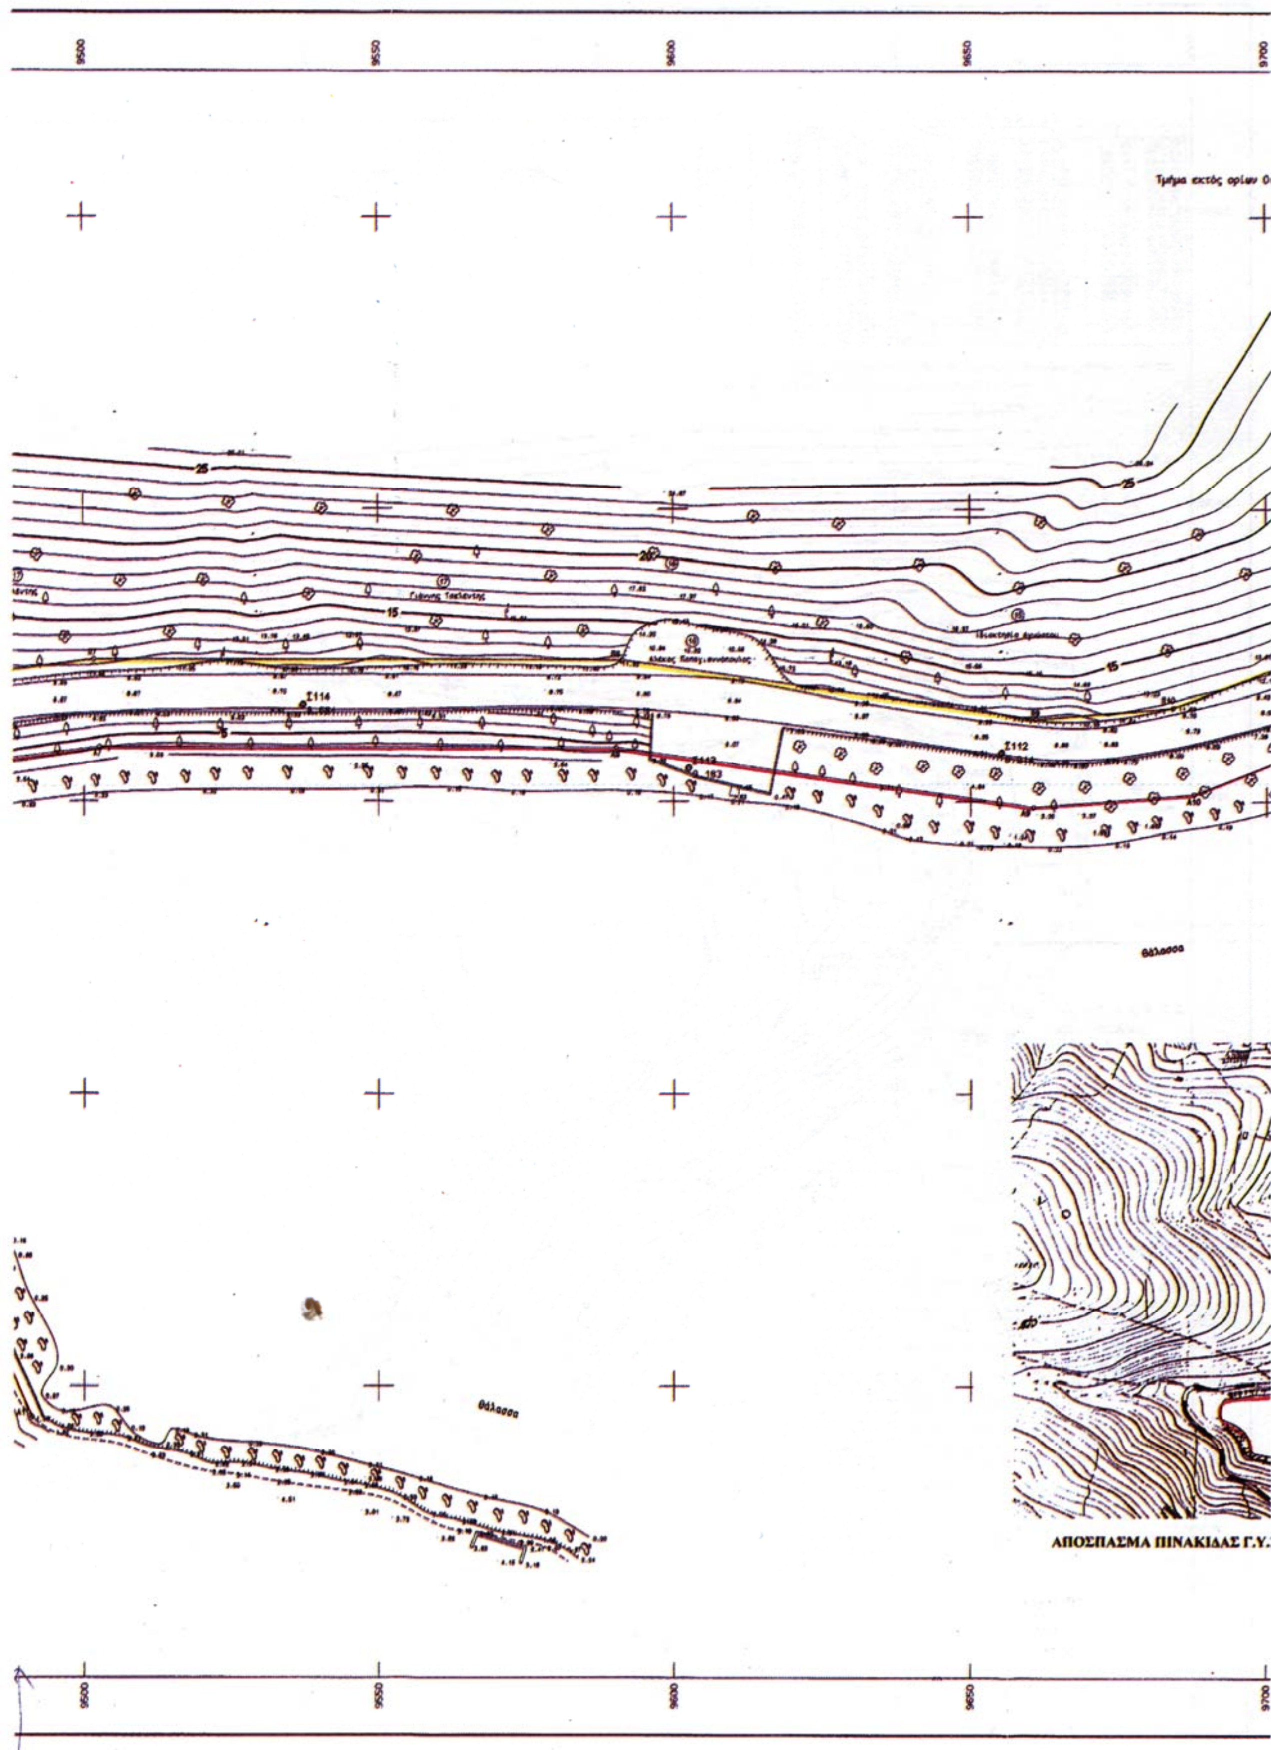


ΑΠΟΣΠΑΣΜΑ ΠΙΝΑΚΙΔΑΣ Γ.Υ.

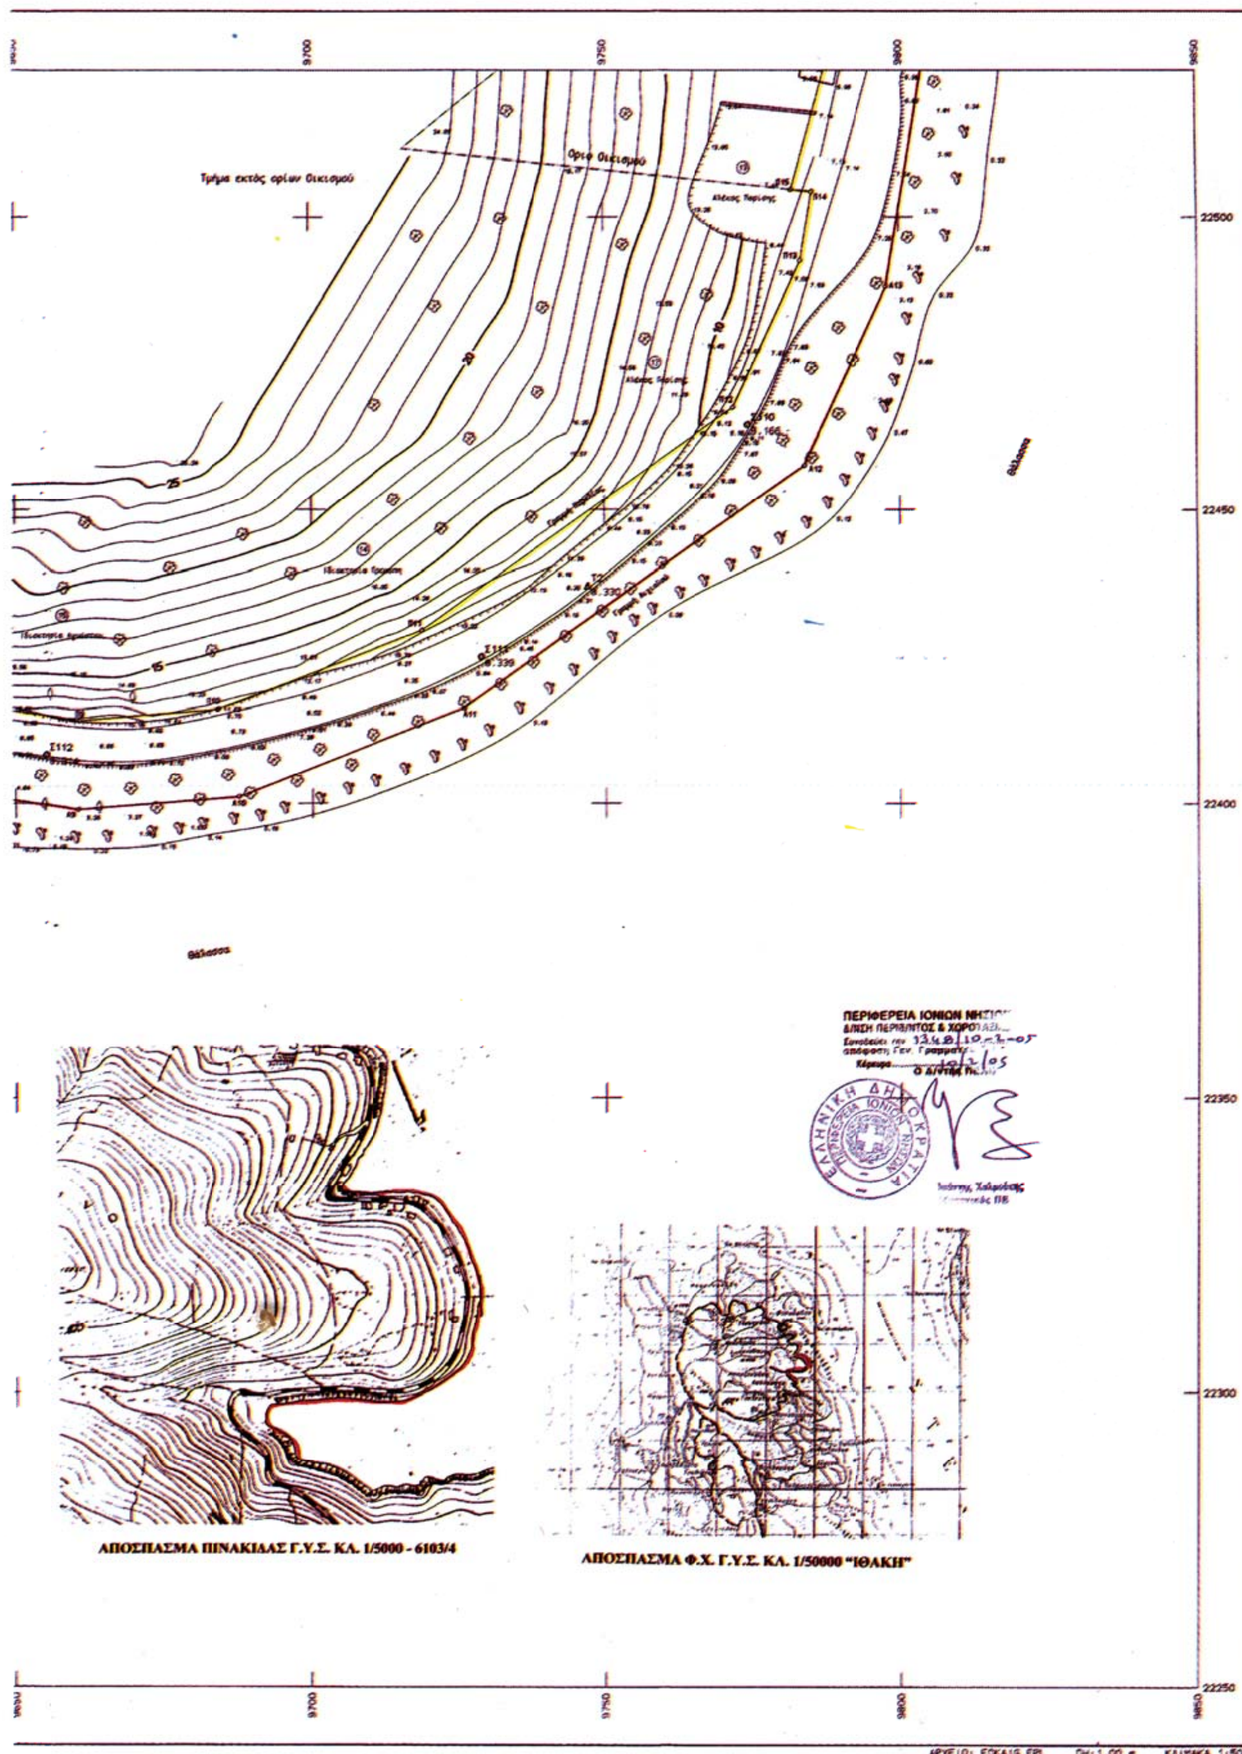

ΑΠΟΣΠΑΣΜΑ ΠΙΝΑΚΙΔΑΣ Γ.Υ.Σ. ΚΛ. 1/5000 - 6103/4

ΑΠΟΣΠΑΣΜΑ Φ.Χ. Γ.Υ.Σ. ΚΛ. 1/50000 "ΙΘΑΚΗ"

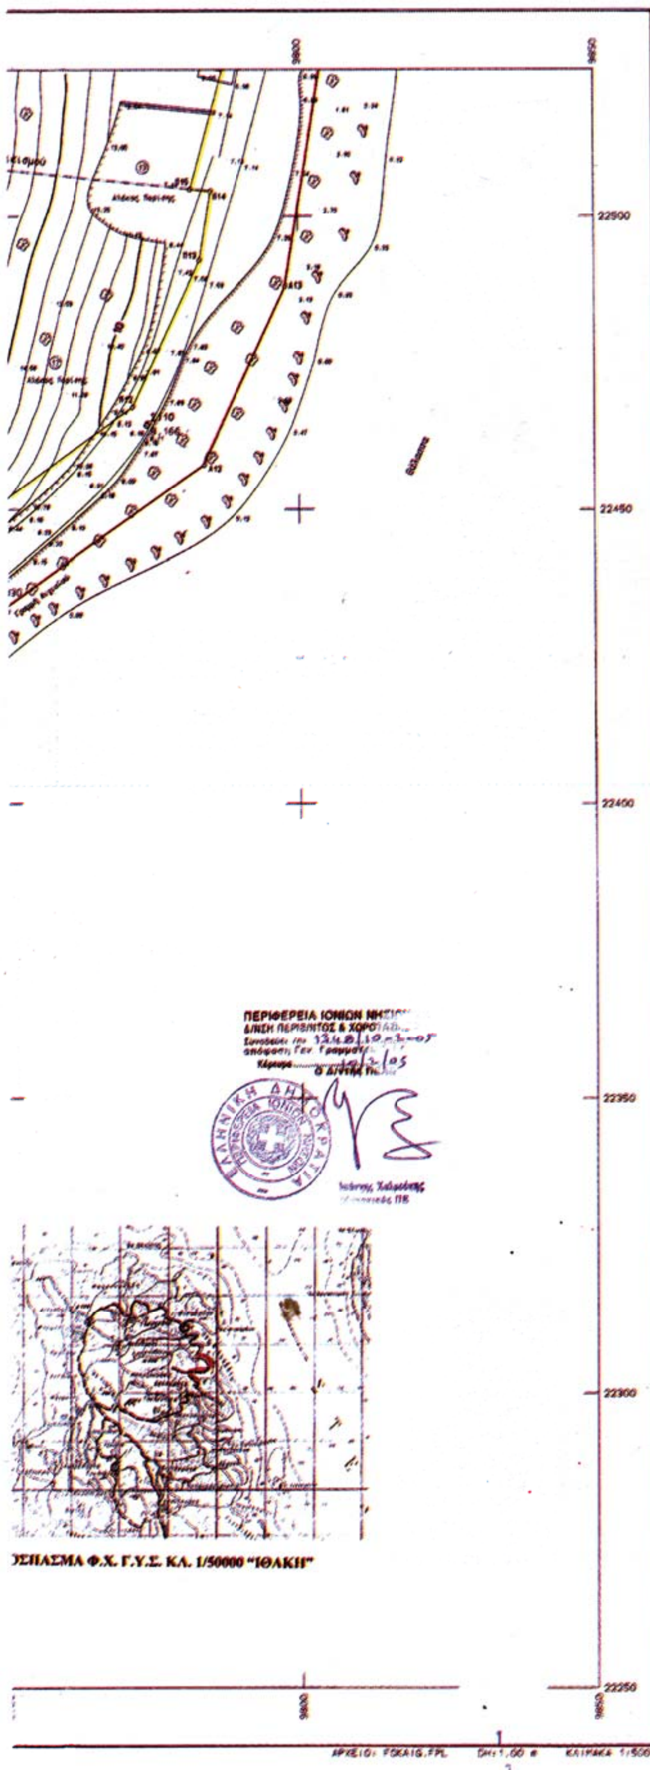

ΣΥΝΤΕΤΑΓΜΕΝΕΣ ΟΡΙΩΝ

ΣΗΜΕΙΟ	X	Y	ΣΗΜΕΙΟ	X	Y	ΣΗΜΕΙΟ	X	Y
Β1	9477,310	22298,577	Β2	9462,934	22321,377	Β3	9431,293	22339,932
Β4	9415,400	22369,995	Β5	9420,363	22397,102	Β6	9434,164	22415,503
Β7	9501,746	22424,220	Β8	9591,409	22424,168	Β9	9661,242	22414,101
Β10	9684,158	22416,003	Β11	9718,788	22429,491	Β12	9772,017	22467,498
Β13	9783,379	22492,496	Β14	9785,323	22504,370	Β15	9781,883	22504,731
Β16	9793,632	22549,094	Β17	9798,107	22572,834	Β18	9793,320	22572,303
Β19	9793,986	22590,821	Β20	9797,628	22592,414	Β21	9796,736	22598,887
Β22	9791,521	22617,838	Β23	9769,708	22668,244	Β24	9766,583	22666,770
Β25	9736,844	22718,987	Β26	9727,888	22730,306	Β27	9735,287	22742,903
Β28	9719,477	22749,398	Β29	9719,895	22752,011	Β30	9711,037	22753,851
Β31	9709,328	22749,217	Β32	9693,850	22750,142	Β33	9691,581	22736,851
Β34	9645,958	22744,256	Β35	9617,045	22744,247	Β36	9616,878	22737,503
Β37	9602,431	22741,444	Α1	9491,049	22294,599	Α2	9474,723	22331,845
Α3	9442,647	22356,714	Α4	9431,095	22372,430	Α5	9434,461	22380,927
Α6	9447,364	22401,437	Α7	9502,705	22409,219	Α8	9590,329	22409,165
Α9	9660,787	22399,012	Α10	9687,571	22401,235	Α11	9725,979	22416,194
Α12	9784,008	22457,609	Α13	9797,860	22488,104	Α14	9808,859	22565,281
Α15	9809,017	22599,549	Α16	9787,424	22660,491	Α17	9749,303	22727,401
Α18	9738,020	22741,575	Α19	9730,976	22751,779	Α20	9711,098	22753,850
Α21	9709,963	22753,173	Α22	9705,941	22750,203	Α23	9693,840	22750,130
Α24	9687,400	22747,432	Α25	9677,290	22753,575	Α26	9651,147	22755,697
Α27	9627,137	22750,253	Α28	9604,306	22756,481			

Η γραμμή δόμησης έχει εγκριθεί από τη ΔΙΠΕΧΩ Περιφέρειας Ιονίων Νήσων στις 17/2/2004 (σχετικό το συνοδευτικό 2391/17-2-2004)

Θεωρείται ως προς τη γραμμή δόμησης

Κέρκυρα 9/2/05

ΣΥΜΒΟΛΙΣΜΟΙ

- Τριγωνομετρικό
- Στάση
- Μανδρότοιχος με συρματόπλεγμα
- Βράχος
- Αμμοχαλικώδες έδαφος
- Θάμνος
- Στύλος ΔΕΗ
- Στύλος ΟΤΕ
- Reper
- Κωνοφόρο
- Ελιά
- Διπλή γραμμή
- Φυσικό πρανές
- Μικρό φυσικό πρανές
- Συρματόπλεγμα
- Όριο
- Ξηρολιθιά
- Μανδρότοιχος με κάγκελο
- Μανδρότοιχος

ΥΠΟΥΡΓΕΙΟ ΟΙΚΟΝΟΜΙΚΩΝ
ΚΤΗΜΑΤΙΚΗ ΥΠΗΡΕΣΙΑ
ΚΕΦΑΛΛΗΝΙΑΣ - ΙΘΑΚΗΣ

ΤΟΠΟΓΡΑΦΙΚΟ ΔΙΑΓΡΑΜΜΑ
ΚΑΘΟΡΙΣΜΟΥ ΟΡΙΩΝ ΑΙΓΙΑΛΟΥ-ΠΑΡΑΛΙΑΣ

ΠΕΡΙΟΧΗ "ΦΩΚΙ" ΔΔ ΦΙΣΚΑΡΔΟΥ
ΔΗΜΟΣ ΕΡΙΣΟΥ
ΝΟΜΟΣ ΚΕΦΑΛΛΗΝΙΑΣ

ΑΝΑΔΟΧΟΣ ΜΕΛΕΤΗΤΗΣ: ΝΙΚΟΣ ΚΟΥΒΑΣ, ΤΟΠΟΓΡΑΦΟΣ ΜΗΧΑΝΙΚΟΣ

ΥΠΟΓΡΑΦΗ - ΣΦΡΑΓΙΔΑ: ΝΙΚΟΣ Γ. ΚΟΥΒΑΣ, ΤΟΠΟΓΡΑΦΟΣ ΜΗΧΑΝΙΚΟΣ Ε.Μ.Π., ΑΡΙΘΜΟΣ ΜΗΤΡΩΟΥ Τ.Ε.Ε. 76652, Δ.Ο.Υ. ΧΑΛΑΝΔΡΙΟΥ - Α.Φ.Μ. 103626109, ΥΠΑΤΗΣ 38 - ΧΑΛΑΝΔΡΙ - ΤΗΛ. 6711636

Ο ΣΥΝΤΑΞΑΣ: ΝΙΚΟΣ ΚΟΥΒΑΣ, ΤΟΠΟΓΡΑΦΟΣ ΜΗΧΑΝΙΚΟΣ
ΗΜΕΡΟΜΗΝΙΑ ΣΥΝΤΑΞΗΣ: ΟΚΤΩΒΡΙΟΣ 2003
ΥΠΟΓΡΑΦΗ

ΥΠΟΜΝΗΜΑ ΕΠΙΤΡΟΠΗΣ ΚΑΘΟΡΙΣΜΟΥ ΟΡΙΩΝ ΑΙΓΙΑΛΟΥ - ΠΑΡΑΛΙΑΣ

ΑΡΓΟΣΤΟΛΙ, 27-4-2004

Η ΕΠΙΤΡΟΠΗ
Ο ΠΡΟΕΔΡΟΣ
ΤΑ ΜΕΛΗ

ΕΛΕΓΧΟΣ — ΗΜΕΡΟΜΗΝΙΑ: 30-10-2003
ΕΠΙΒΛΕΨΗ: ΔΗΜΗΤΡΙΟΣ ΑΝΔΡΟΝΙΚΟΥ (ΠΟΛ. ΜΗΧ.) — ΗΜΕΡΟΜΗΝΙΑ: 30-10-2003
ΠΡΟΪΣΤΑΜΕΝΟΣ ΤΥ.ΔΚ.: ... ΓΡΗΓΟΡΑΚΗΣ (ΠΟΛ. ΜΗΧ.)

ΤΡΙΓΩΝΟΜΕΤΡΙΚΗ ΕΞΑΡΤΗΣΗ: ΚΡΑΤΙΚΟ ΔΙΚΤΥΟ Γ.Υ.Σ. (ΗΑΤΤ)
ΥΨΟΜΕΤΡΙΚΗ ΑΝΑΦΟΡΑ: Μ.Σ.Θ. (02-10-2003)
ΜΕΘΟΔΟΣ ΑΠΟΤΥΠΩΣΗΣ: ΤΟΠΟΓΡΑΦΙΚΗ ΑΠΟΤΥΠΩΣΗ
ΧΡΟΝΟΛΟΓΙΑ ΑΠΟΤΥΠΩΣΗΣ: ΟΚΤΩΒΡΙΟΣ 2003

ΚΛΙΜΑΚΑ: 1:500
ΙΣΟΔΙΑΣΤΑΣΗ: 1,00 μ.
ΑΡΙΘΜΟΣ ΣΧΕΔΙΟΥ: Τ2